



STRADA. CLEULIS, PLACIS.

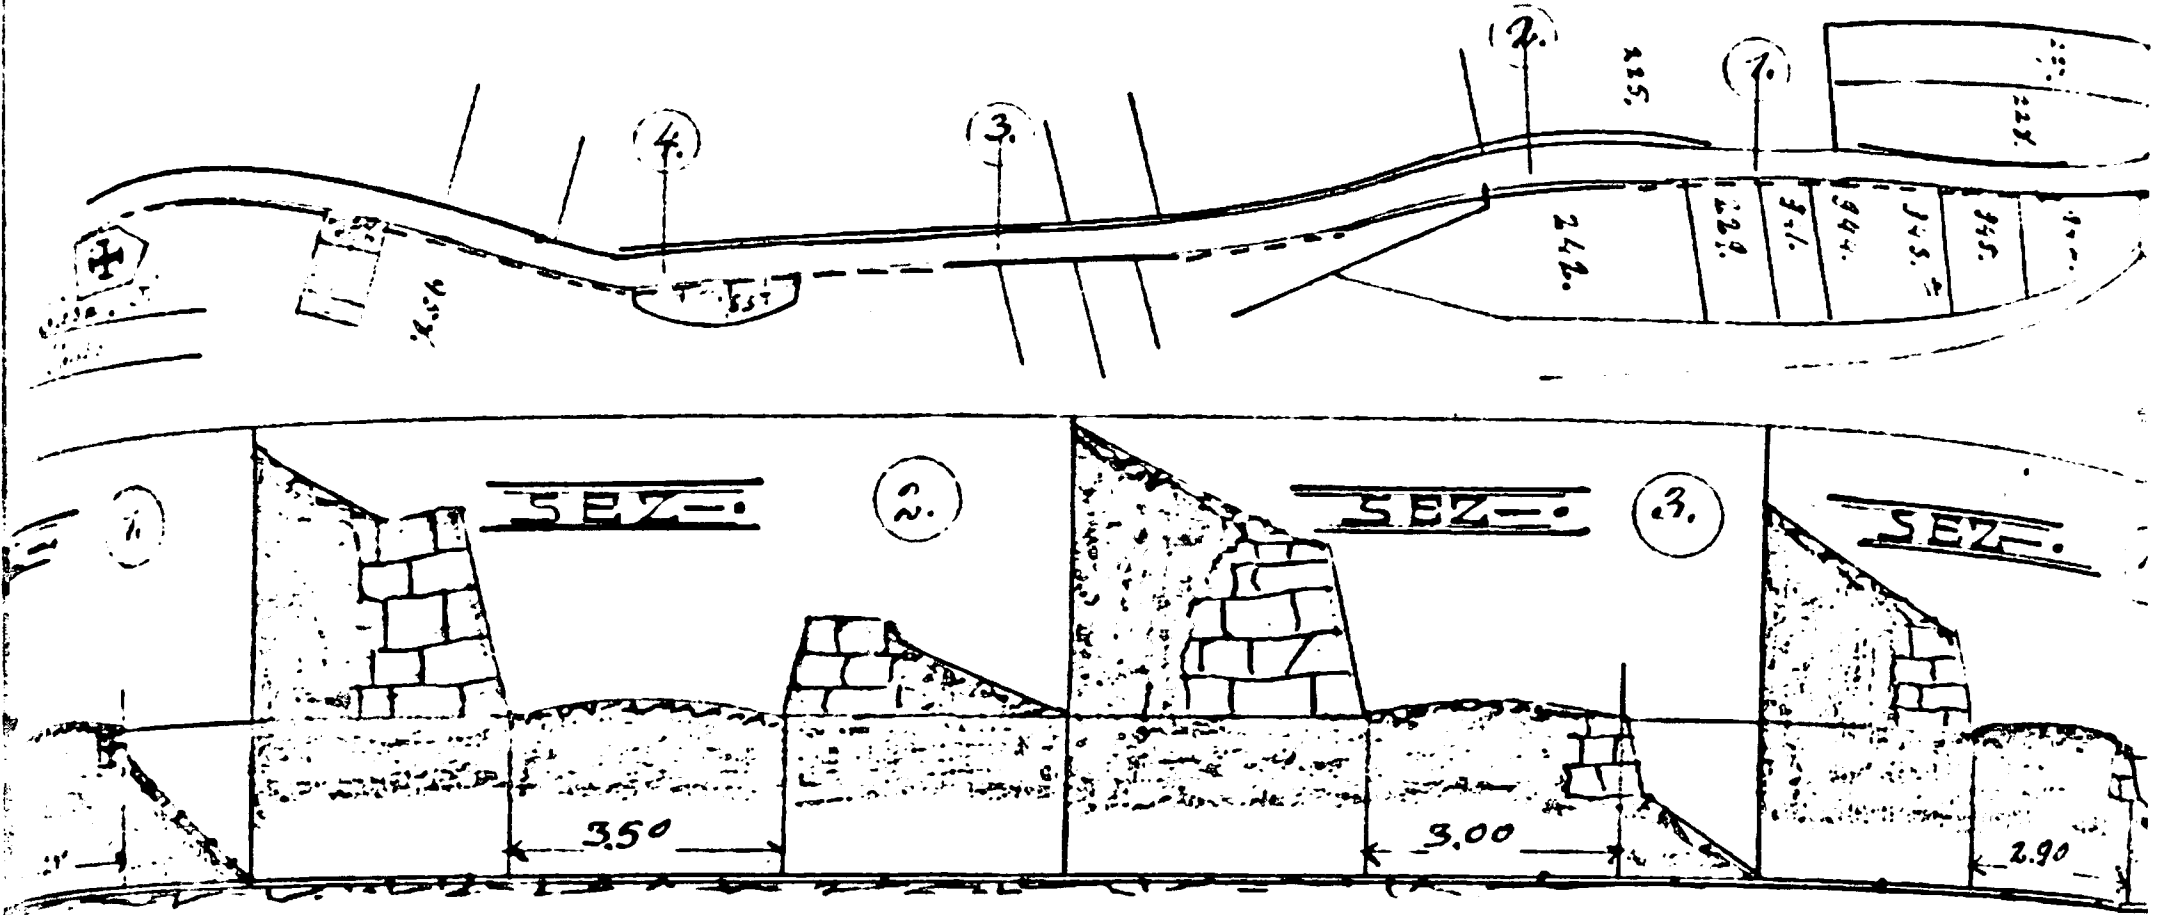

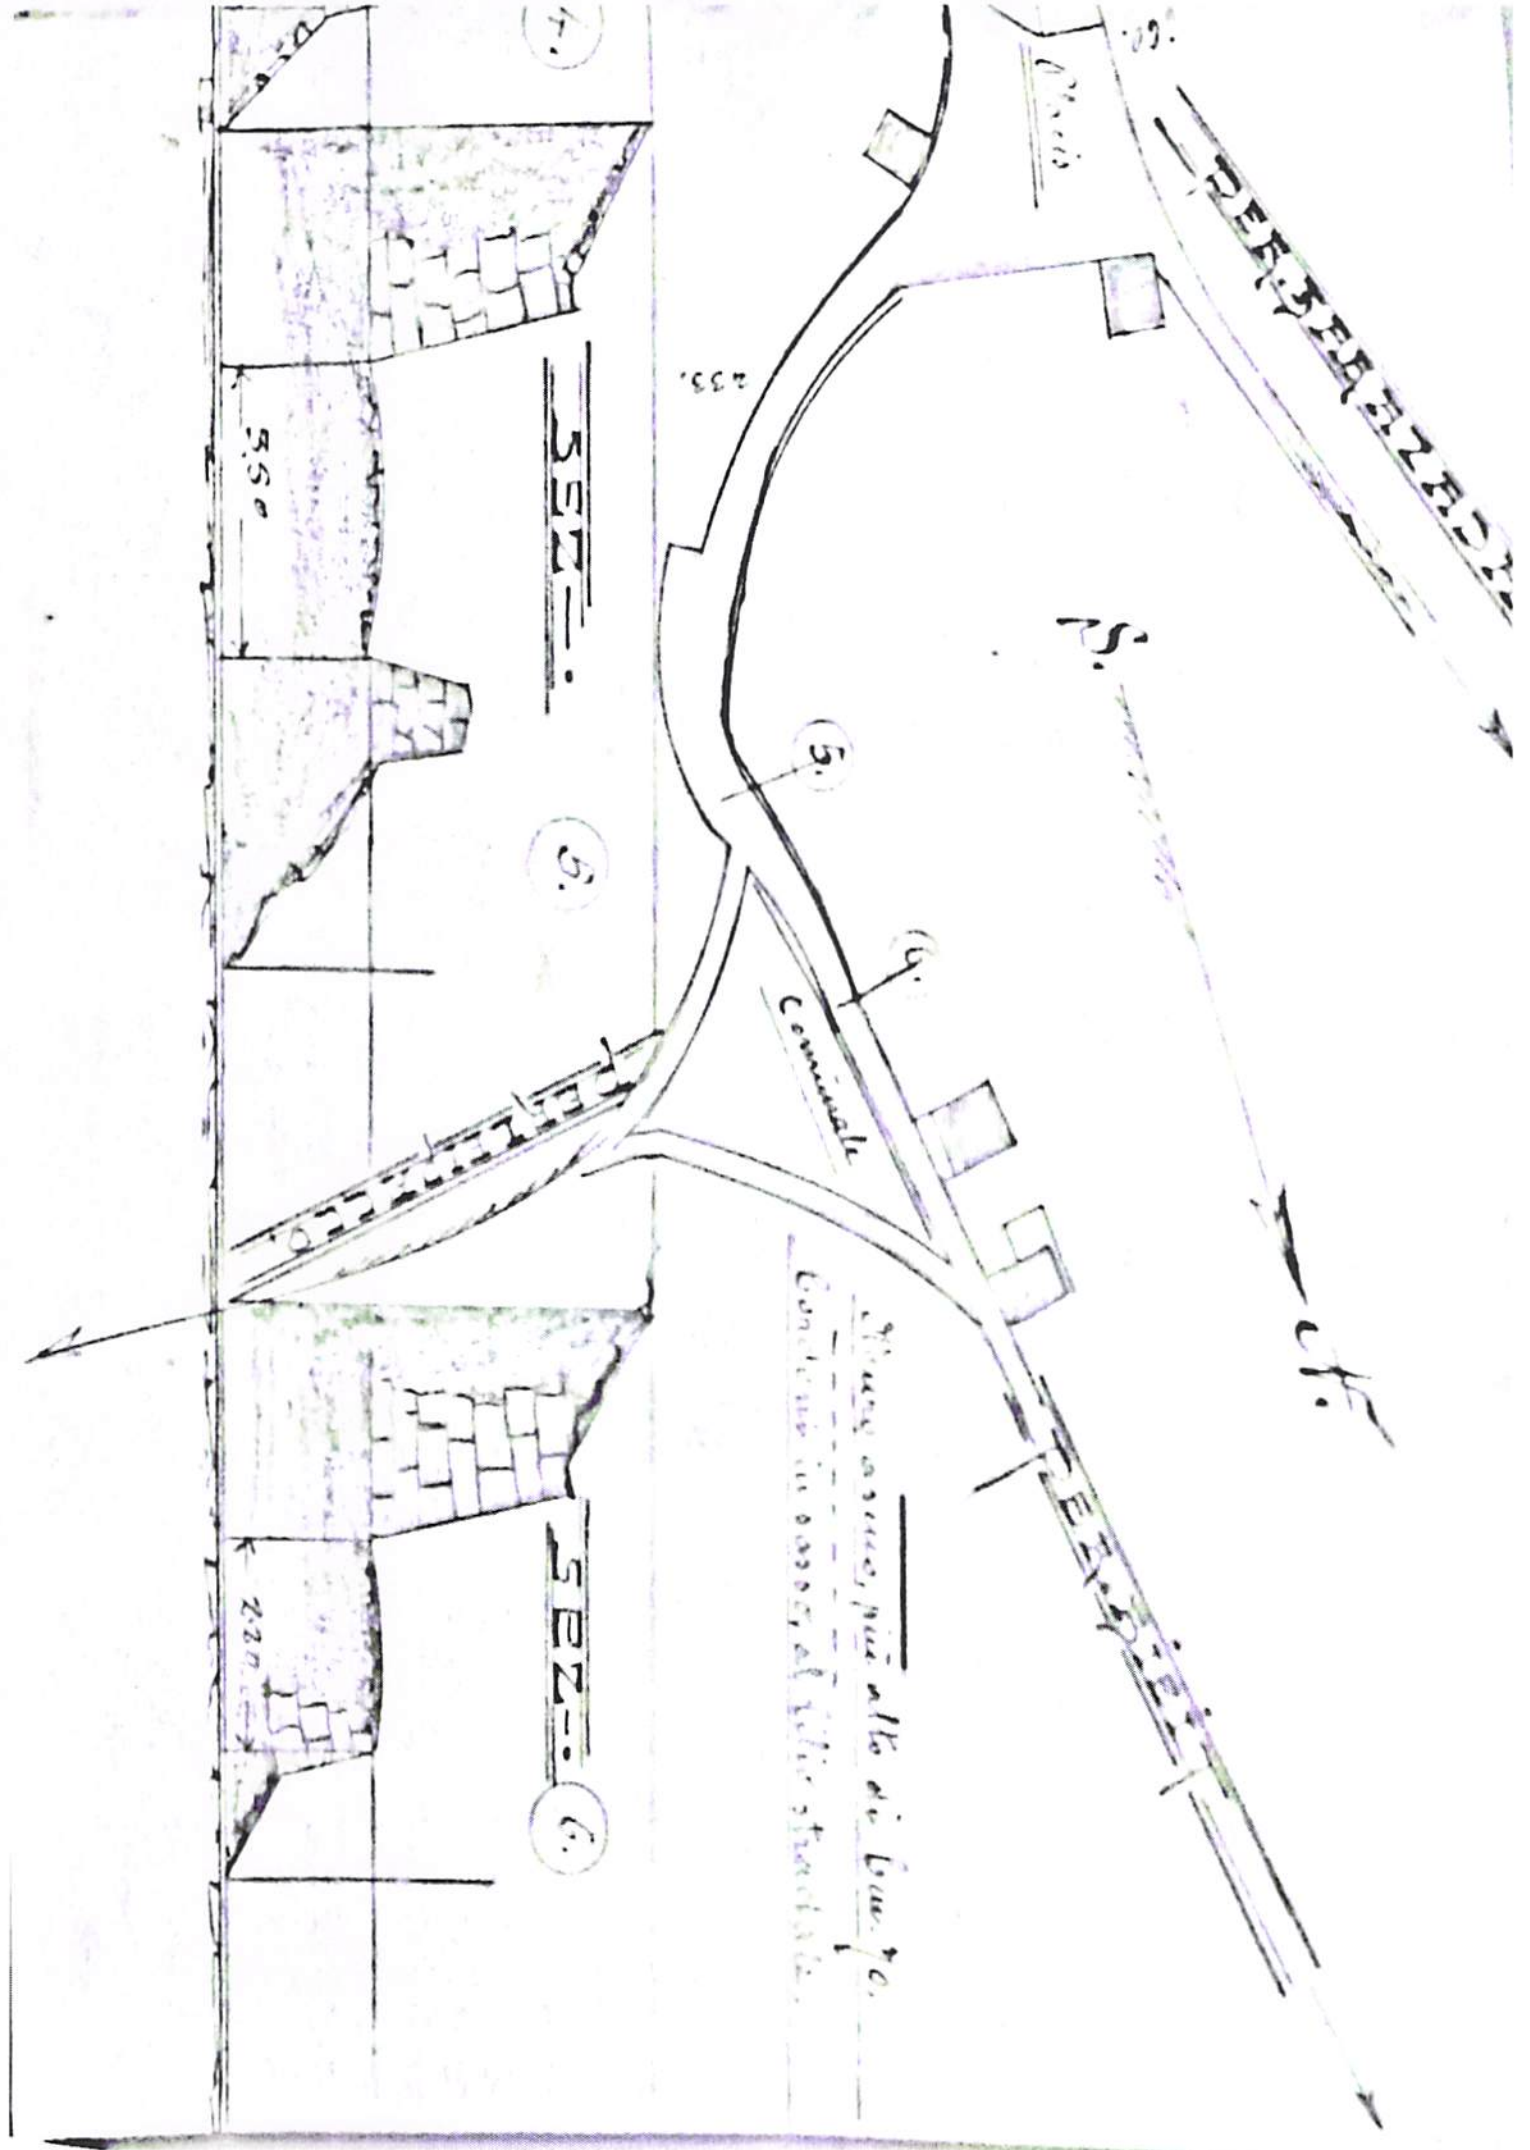

Spina centrale più alta di 1 cm. 70.
 Contorno in opera di riferimento.

4.

5.

6.

3.50

2.20

SEZ.

SEZ.

Piscina

Cominolo

S.

N.

233.

1.60

PER SEZ. 2/3

PER SEZ. 1/2